



Fall 1

Höhe bis max 40 cm
Strassenabstand minimal 25 cm
Z.B. Quadersteine

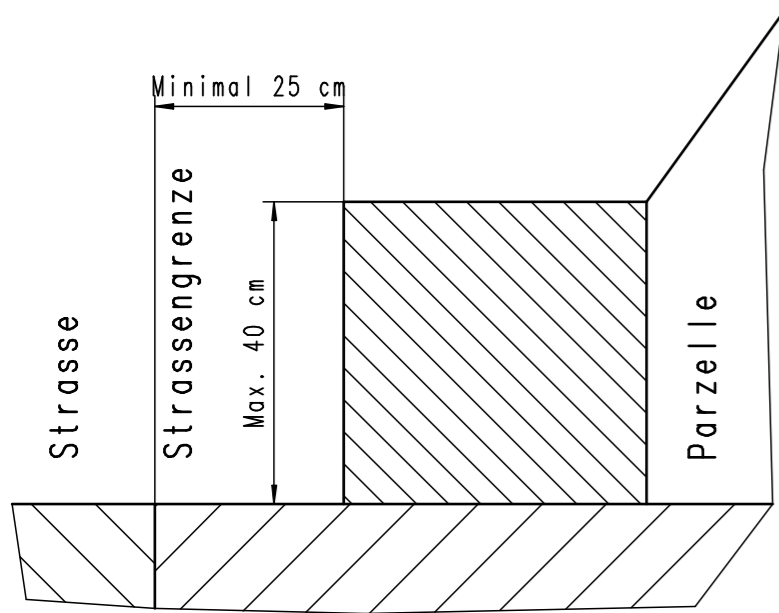

Fall 2


Höhe 40 cm - 150 cm
Strassenabstand minimal 60 cm

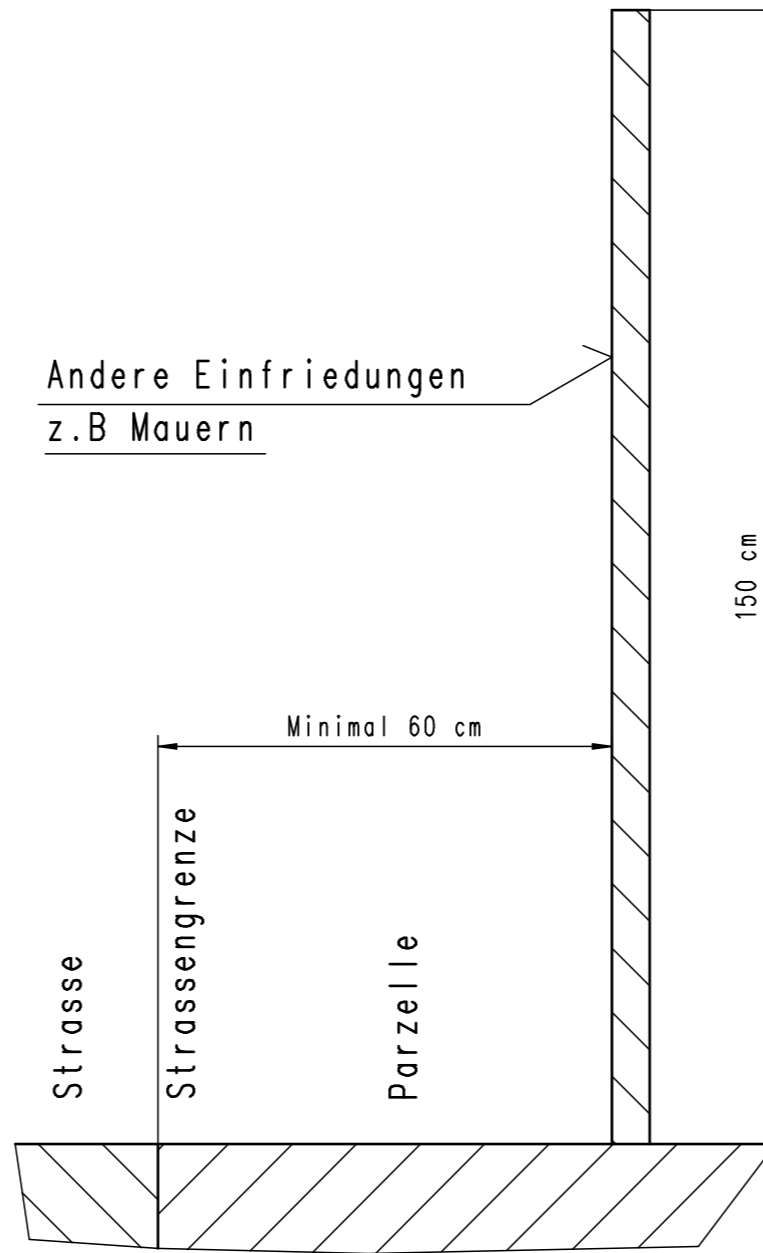

Fall 3

Höhe über 150 cm
Strassenabstand 60 cm
zugüglich Mass Mehrhöhe zu 150 cm

(hier 60 cm + 30 cm = 90 cm)

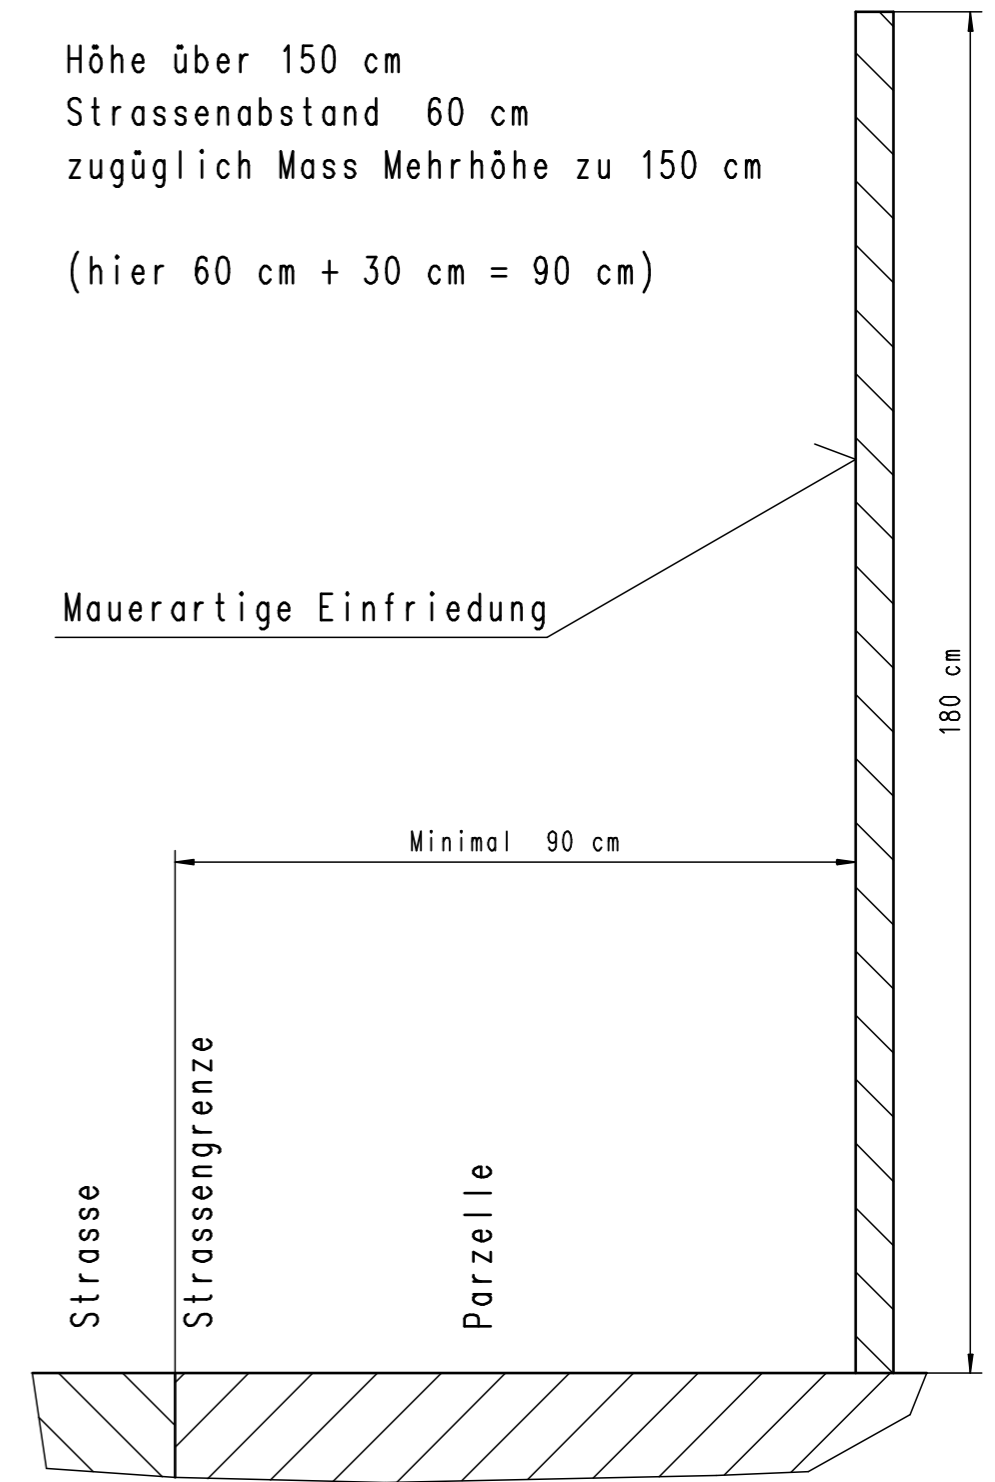

Politische Gemeinde Dozwil
Strassenabstände

Ausführung gem. Beschluss GR Dozwil
August 2010
Gez. 20.08.2010