

Bestehend
Neu

Projektverfasser:


Grundeigentümer:

Gesuchsteller:

Peter Fischbacher
Safiz AG
Peter Fischbacher
Käserstrasse 8
8582 Dozwil

Kuhn Rolf
Kuhn Rolf
Gristenbühl 30
9315 Egnach

René Künzle
Oekumenische St. Michaelsvereinigung
René Künzle
Oberdorfstr 12
8582 Dozwil

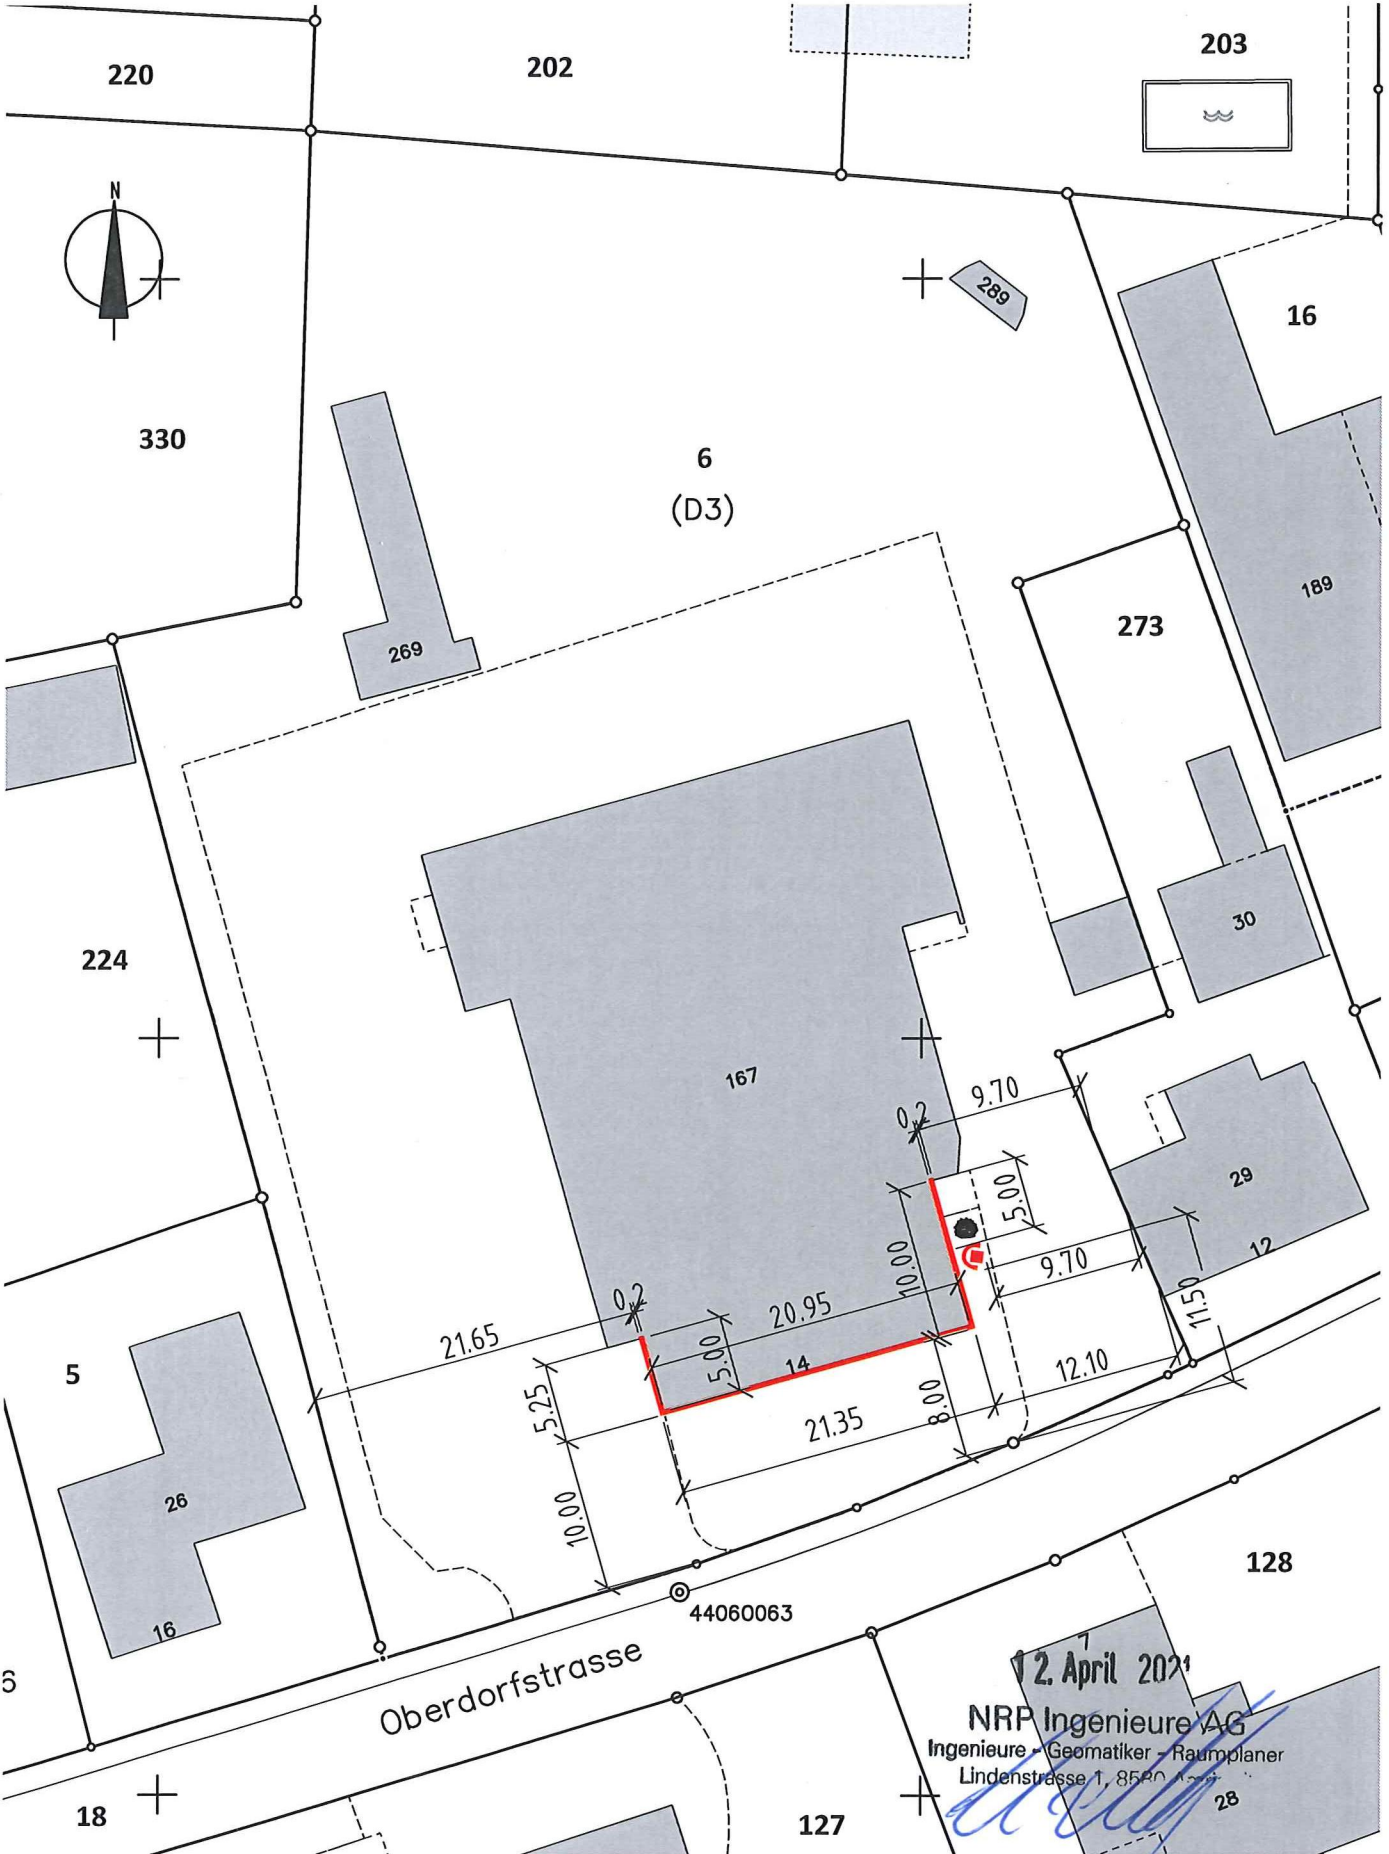

12. April 2021

NRP Ingenieure AG
Ingenieure - Geomatiker - Raumplaner
Lindenstrasse 1, 8540 Aadorf