


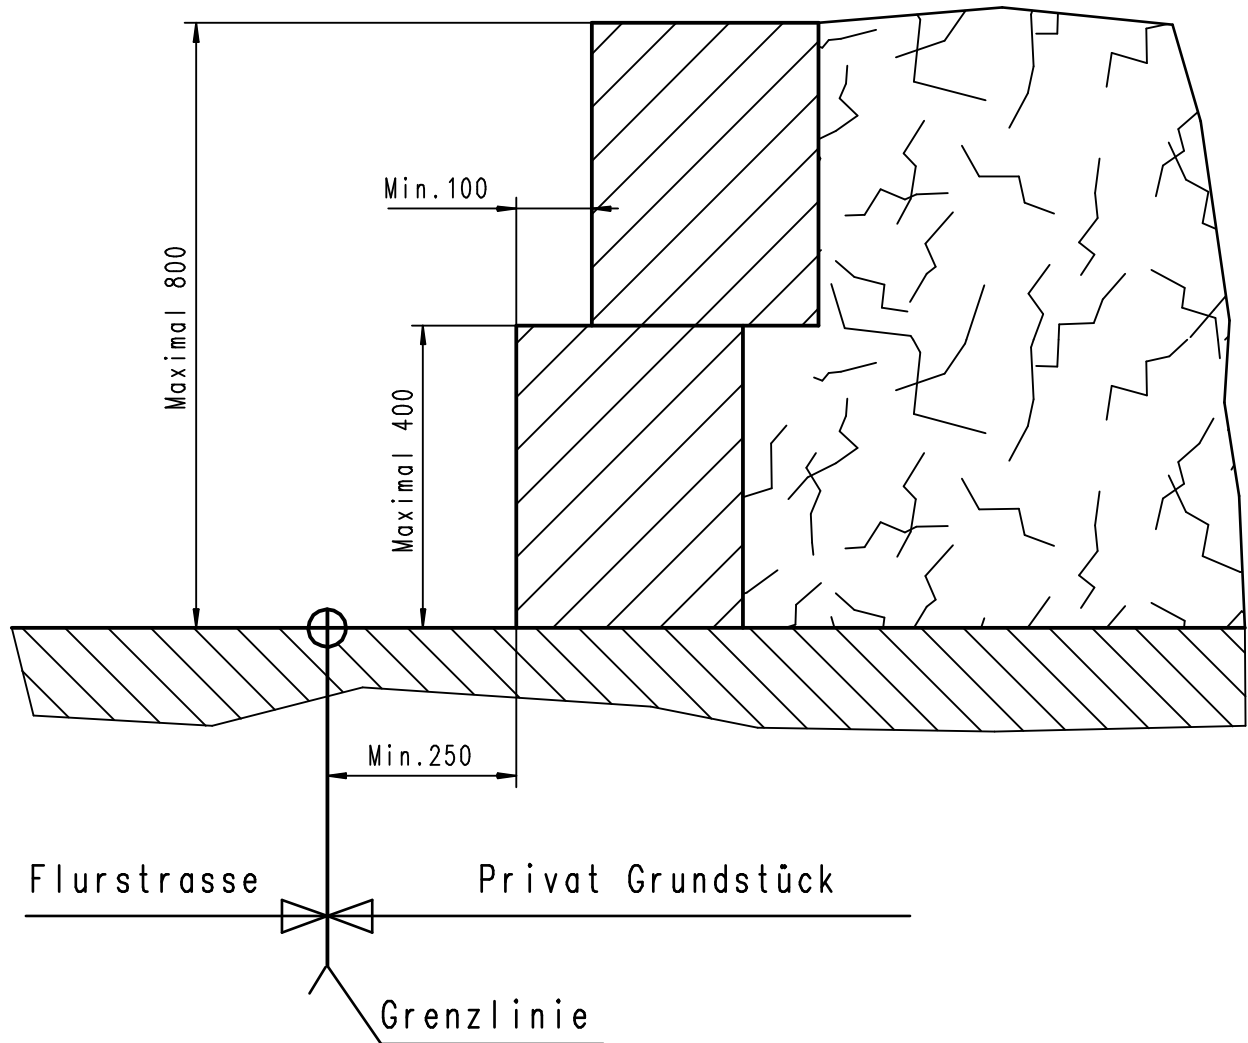

Gemeinderat Beschluss 20.02.2026

(Verwendungsbereich) PG Dozwil				(Zul. Abw.)				Maßstab: 1:10		Gewicht :	
								(Identnummer)			
								25.02.2026			
					Datum	Name	(Benennung) Flurstrassen Abschluss				
				Bearb.	25.02.2026	bruno					
				Gepr.							
				Norm							
				Druck	25.02.2026	bruno					
							(Zeichnungsnummer)				Blatt
							25.02.2026				
											Bl
Zust.		Änderung		Datum	Name	Urspr.:		(Ers.f.):		(Ers.f.):	